



PLANTA BAIXA CORRETA

ESCALA: 1/100

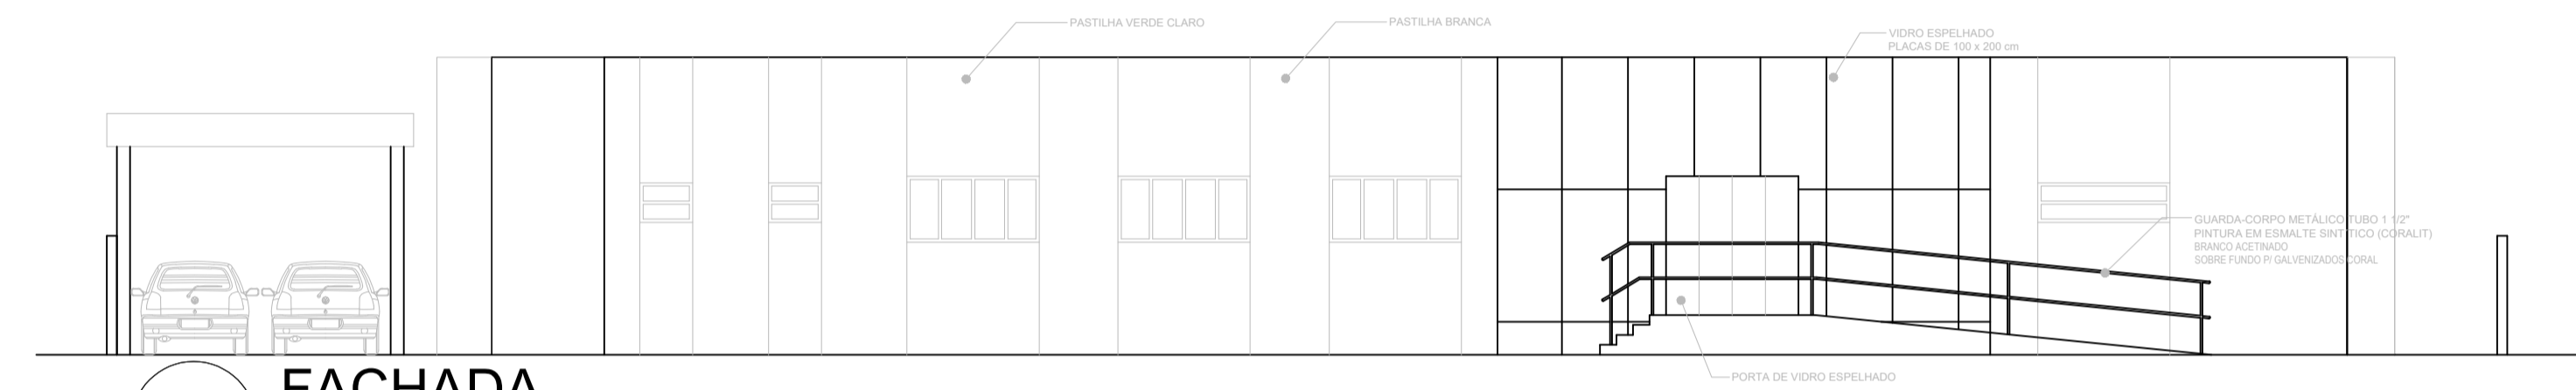


FACHADA

ESCALA: 1/100

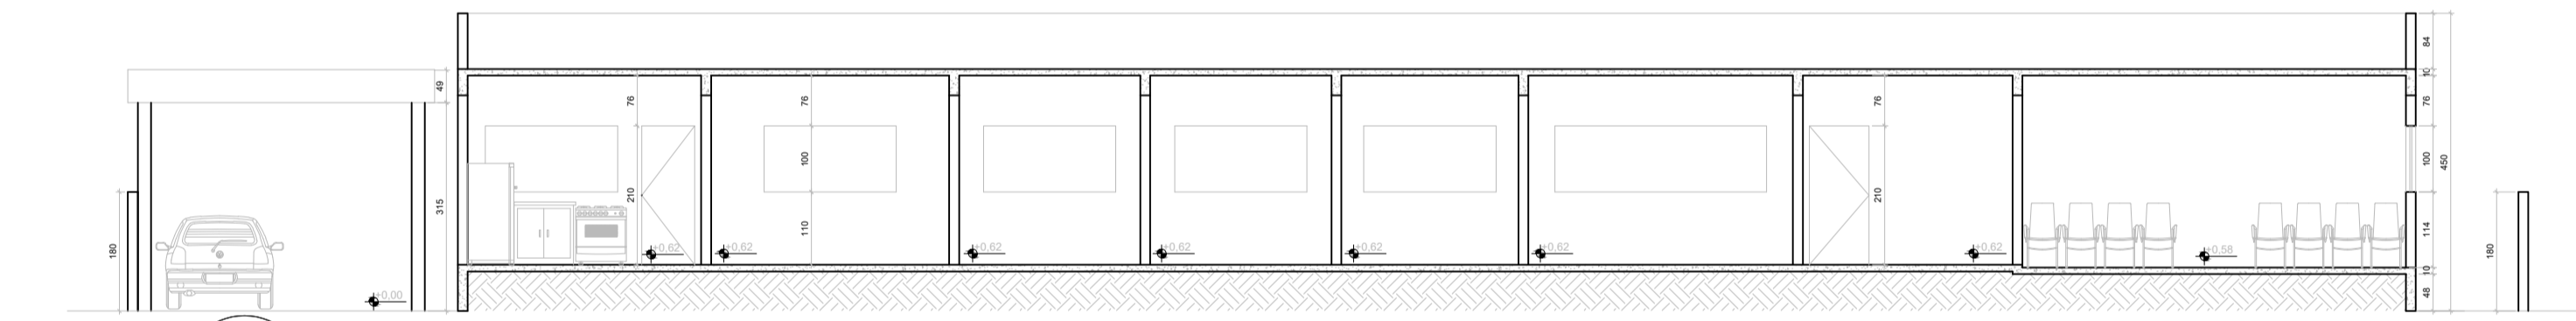


CORTE B-B

ESCALA: 1/100

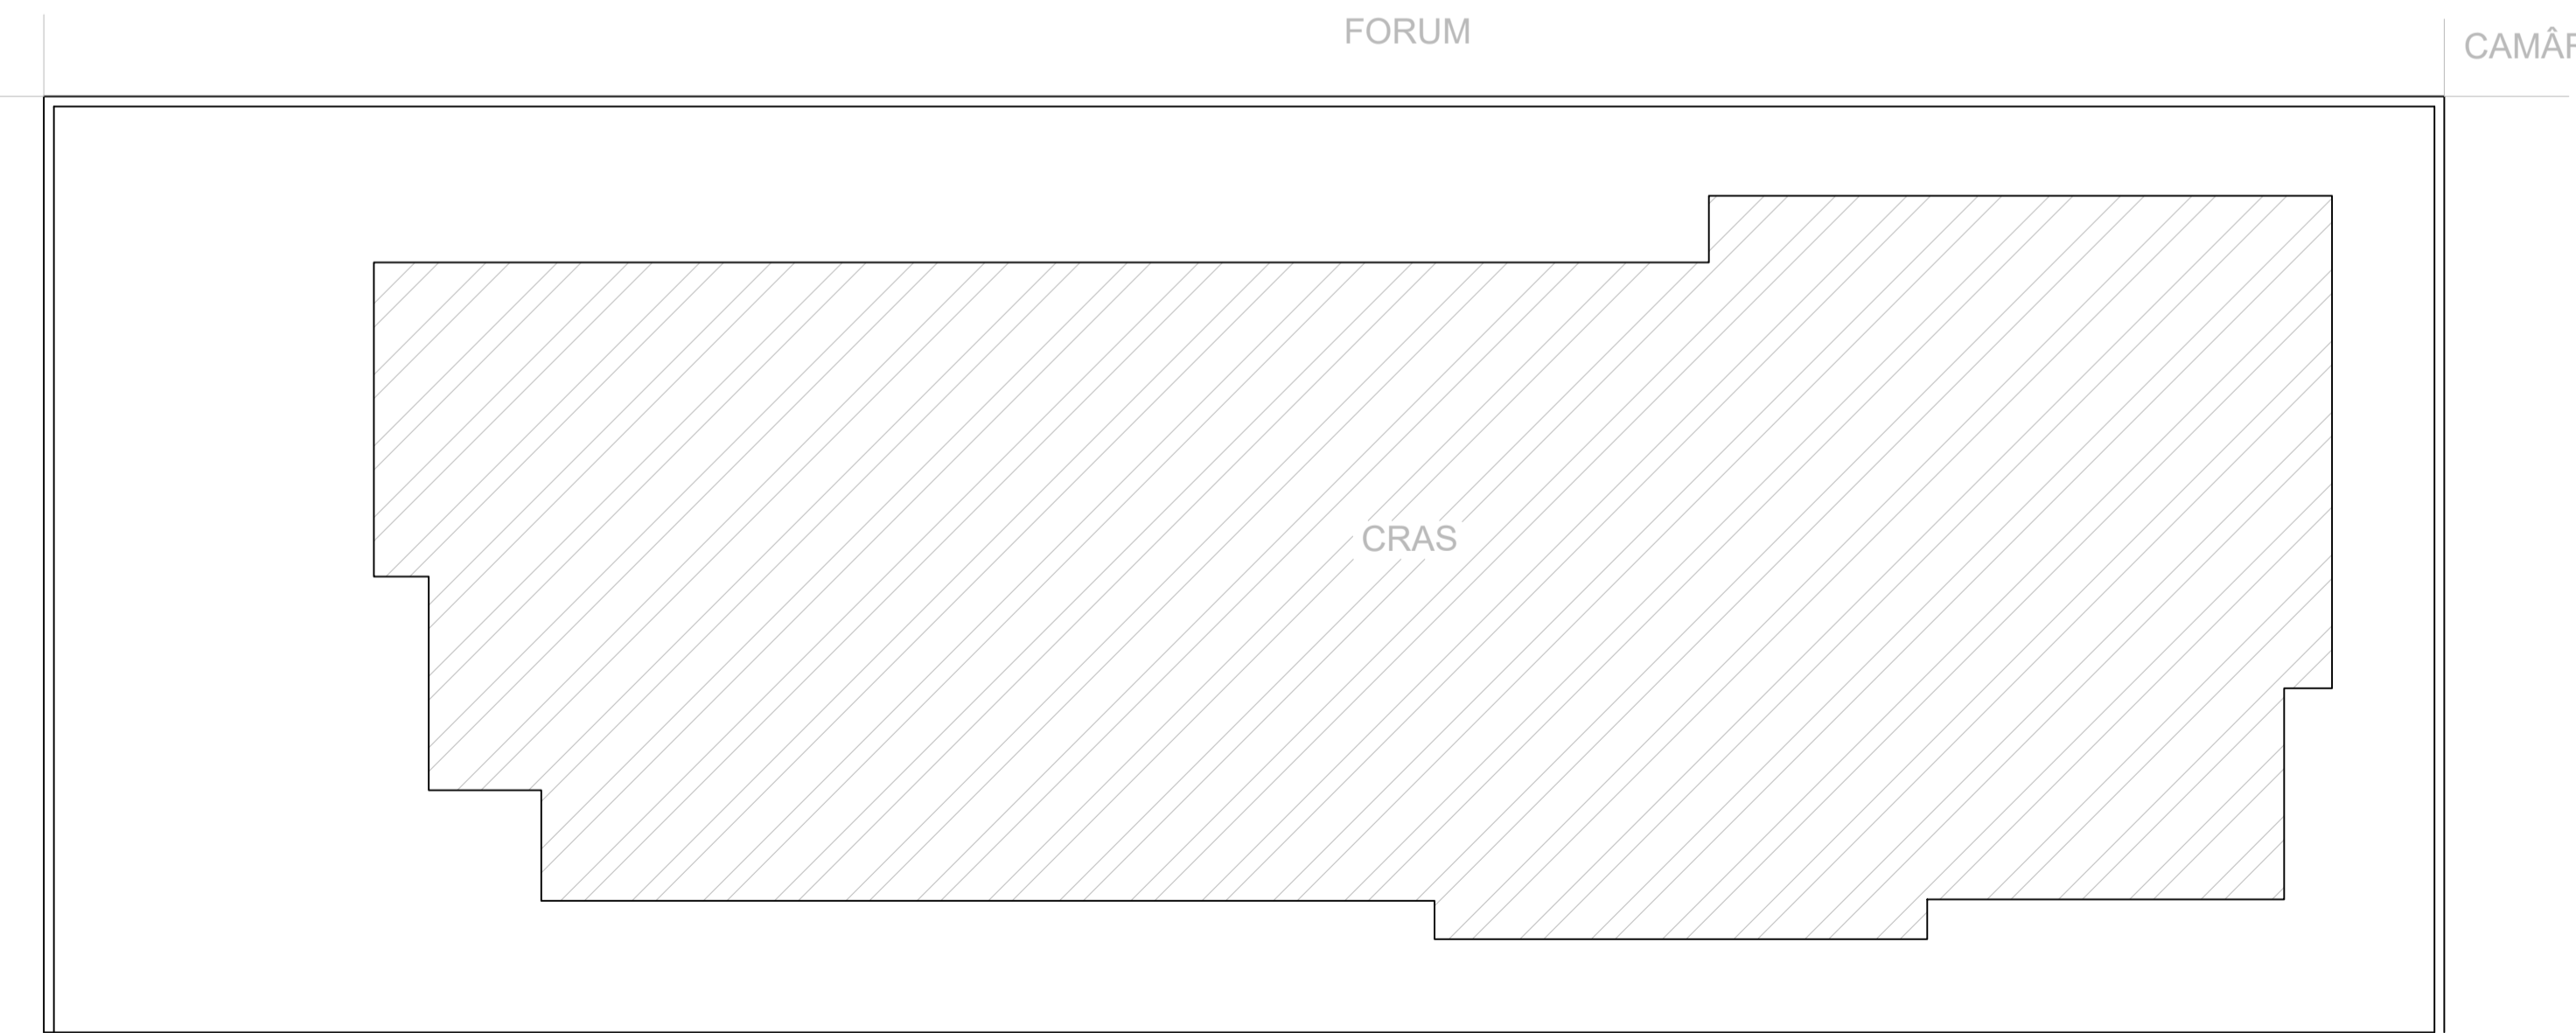

PLANTA DE IMPLANTAÇÃO / SITUAÇÃO

ESC:1/100 337690.00 m E / 7852964.00 m S

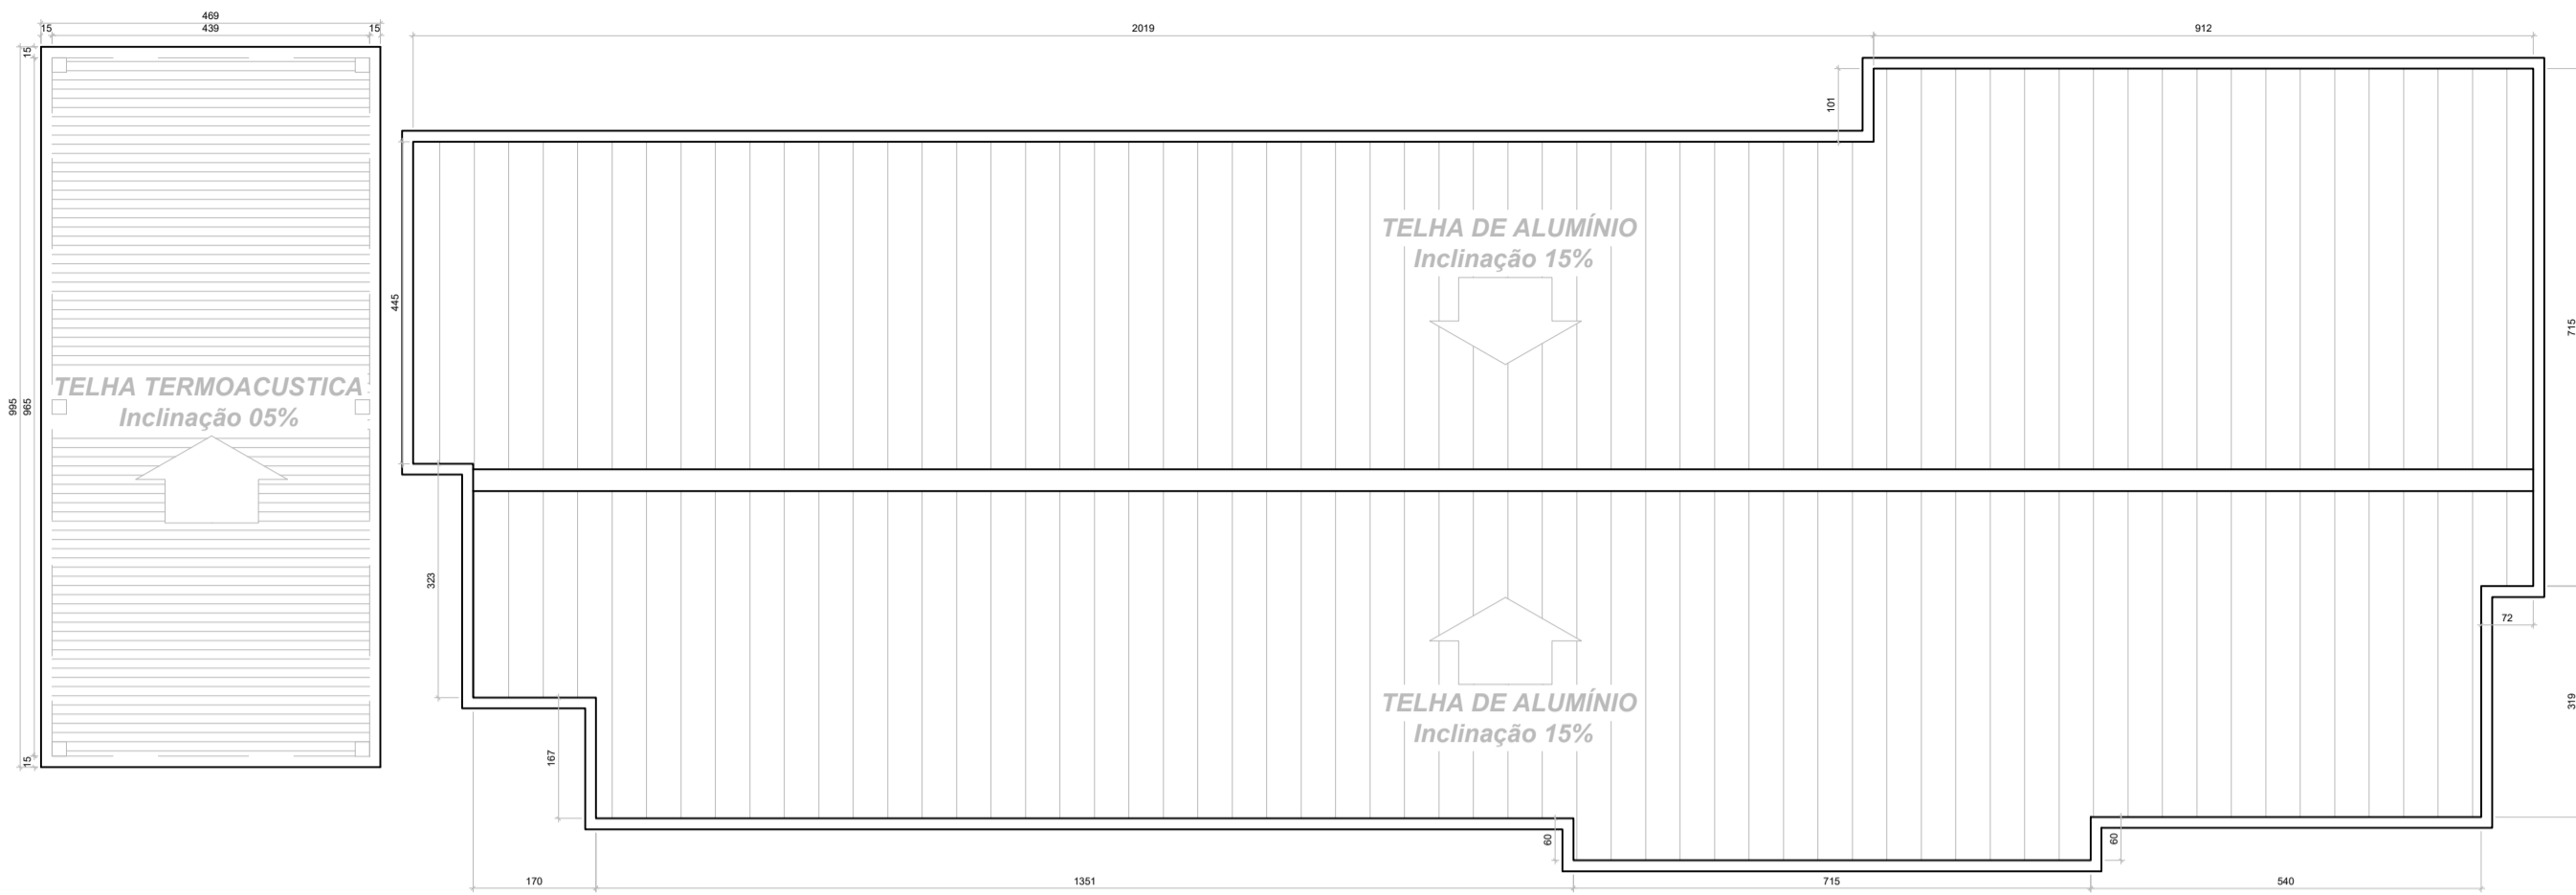

PLANTA COBERTURA

ESCALA: 1/100

TABELA DE ESQUADRIAS

| COD | TIPO | LARGURA | ALTURA | PARAPEITO | MATERIAL | QTD | ÁREA (m²) |
|-----|---------------------------|---------|--------|-----------|------------------|-----|-----------|
| J1 | Janela de correr 4 folhas | 200 | 100 | 110 | Aluminio e Vidro | 9 | 2.00 |
| J2 | Janela de correr 4 folhas | 320 | 100 | 110 | Aluminio e Vidro | 3 | 3.20 |
| J3 | Janela basculante | 80 | 60 | 90 | Aluminio e Vidro | 5 | 0.48 |
| J4 | Janela basculante | 200 | 60 | 90 | Aluminio e Vidro | 1 | 1.20 |
| P1 | Porta de abrir | 80 | 210 | - | Madeira | 3 | 1.68 |
| P2 | Porta de abrir | 90 | 210 | - | Madeira | 15 | 1.89 |
| P3 | Porta de abrir | 70 | 210 | - | Madeira | 2 | 1.47 |
| P4 | Porta de correr externa | 90 | 210 | - | Madeira | 1 | 1.89 |
| P5 | Porta de correr externa | 150 | 210 | - | Vidro | 1 | 3.15 |
| PJ1 | Porta-janela 4 folhas | 200 | 210 | - | Aluminio e Vidro | 1 | 4.20 |


QUADRO DE ÁREAS

ÁREA TOTAL A AMPLIAR (GARAGEM)

47,00m²

ÁREA TOTAL CONSTRUÍDA À REFORMAR

450,00m²

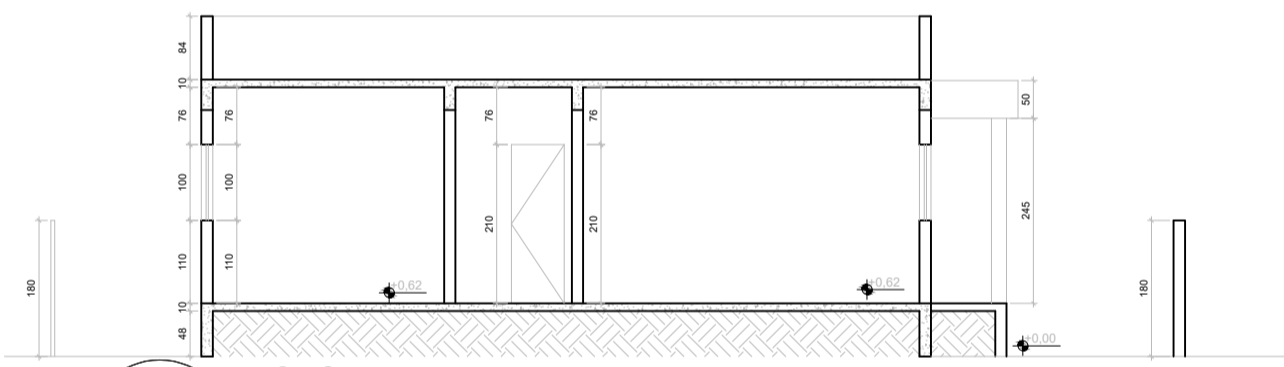

CORTE A-A

ESCALA: 1/100

NOTAS

- COTAS EM CENTÍMETROS
- CONFERIR MEDIDAS NO LOCAL
- AS COTAS PREVALECEM SOBRE O DESENHO.
- QUALQUER DÚVIDA OU ALTERAÇÃO CONSULTAR AUTOR DO PROJETO.

CARIMBOS:



PREFEITURA MUNICIPAL DE MARILÂNDIA

Rua Ângela Savergnini, 93 - CEP 29725-000 - Marilândia - ES

Tel: (27) 3724-2959

Email: convenios@marilandia.es.gov.br

PROJETO ARQUITETÔNICO

| | | | |
|--|----------------------------------|--|----------------------------|
| TÍTULO: <div>CRAS- MARILÂNDIA</div> | | ENDEREÇO: <div>RUA DIONÍSIA FALQUETO, MARILÂNDIA - ES</div> | |
| CONTEÚDO: <div>IMPLANTAÇÃO SITUAÇÃO, PLANTA BAIXA, PLANTA DE COBERTURA, CORTE</div> | | RESP. TÉCNICA: <div>BRUNA DE ANGELI BARBIERI - CREA-ES 041954/D</div> | |
| DESENHO: <div>LAIANI GAVA - CAU ES 2647249</div> | | PREFEITO: <div>_____</div> <div>AUGUSTO FERREIRA ASTORI</div> | |
| ÁREA TOTAL: <div>497,00m²</div> | ESCALAS: <div>INDICADAS</div> | DATA: <div>MARÇO.2025</div> | FOLHA: <div>01/01</div> |