





PLANTA BAIXA LAYOUT
ESC. 1/125

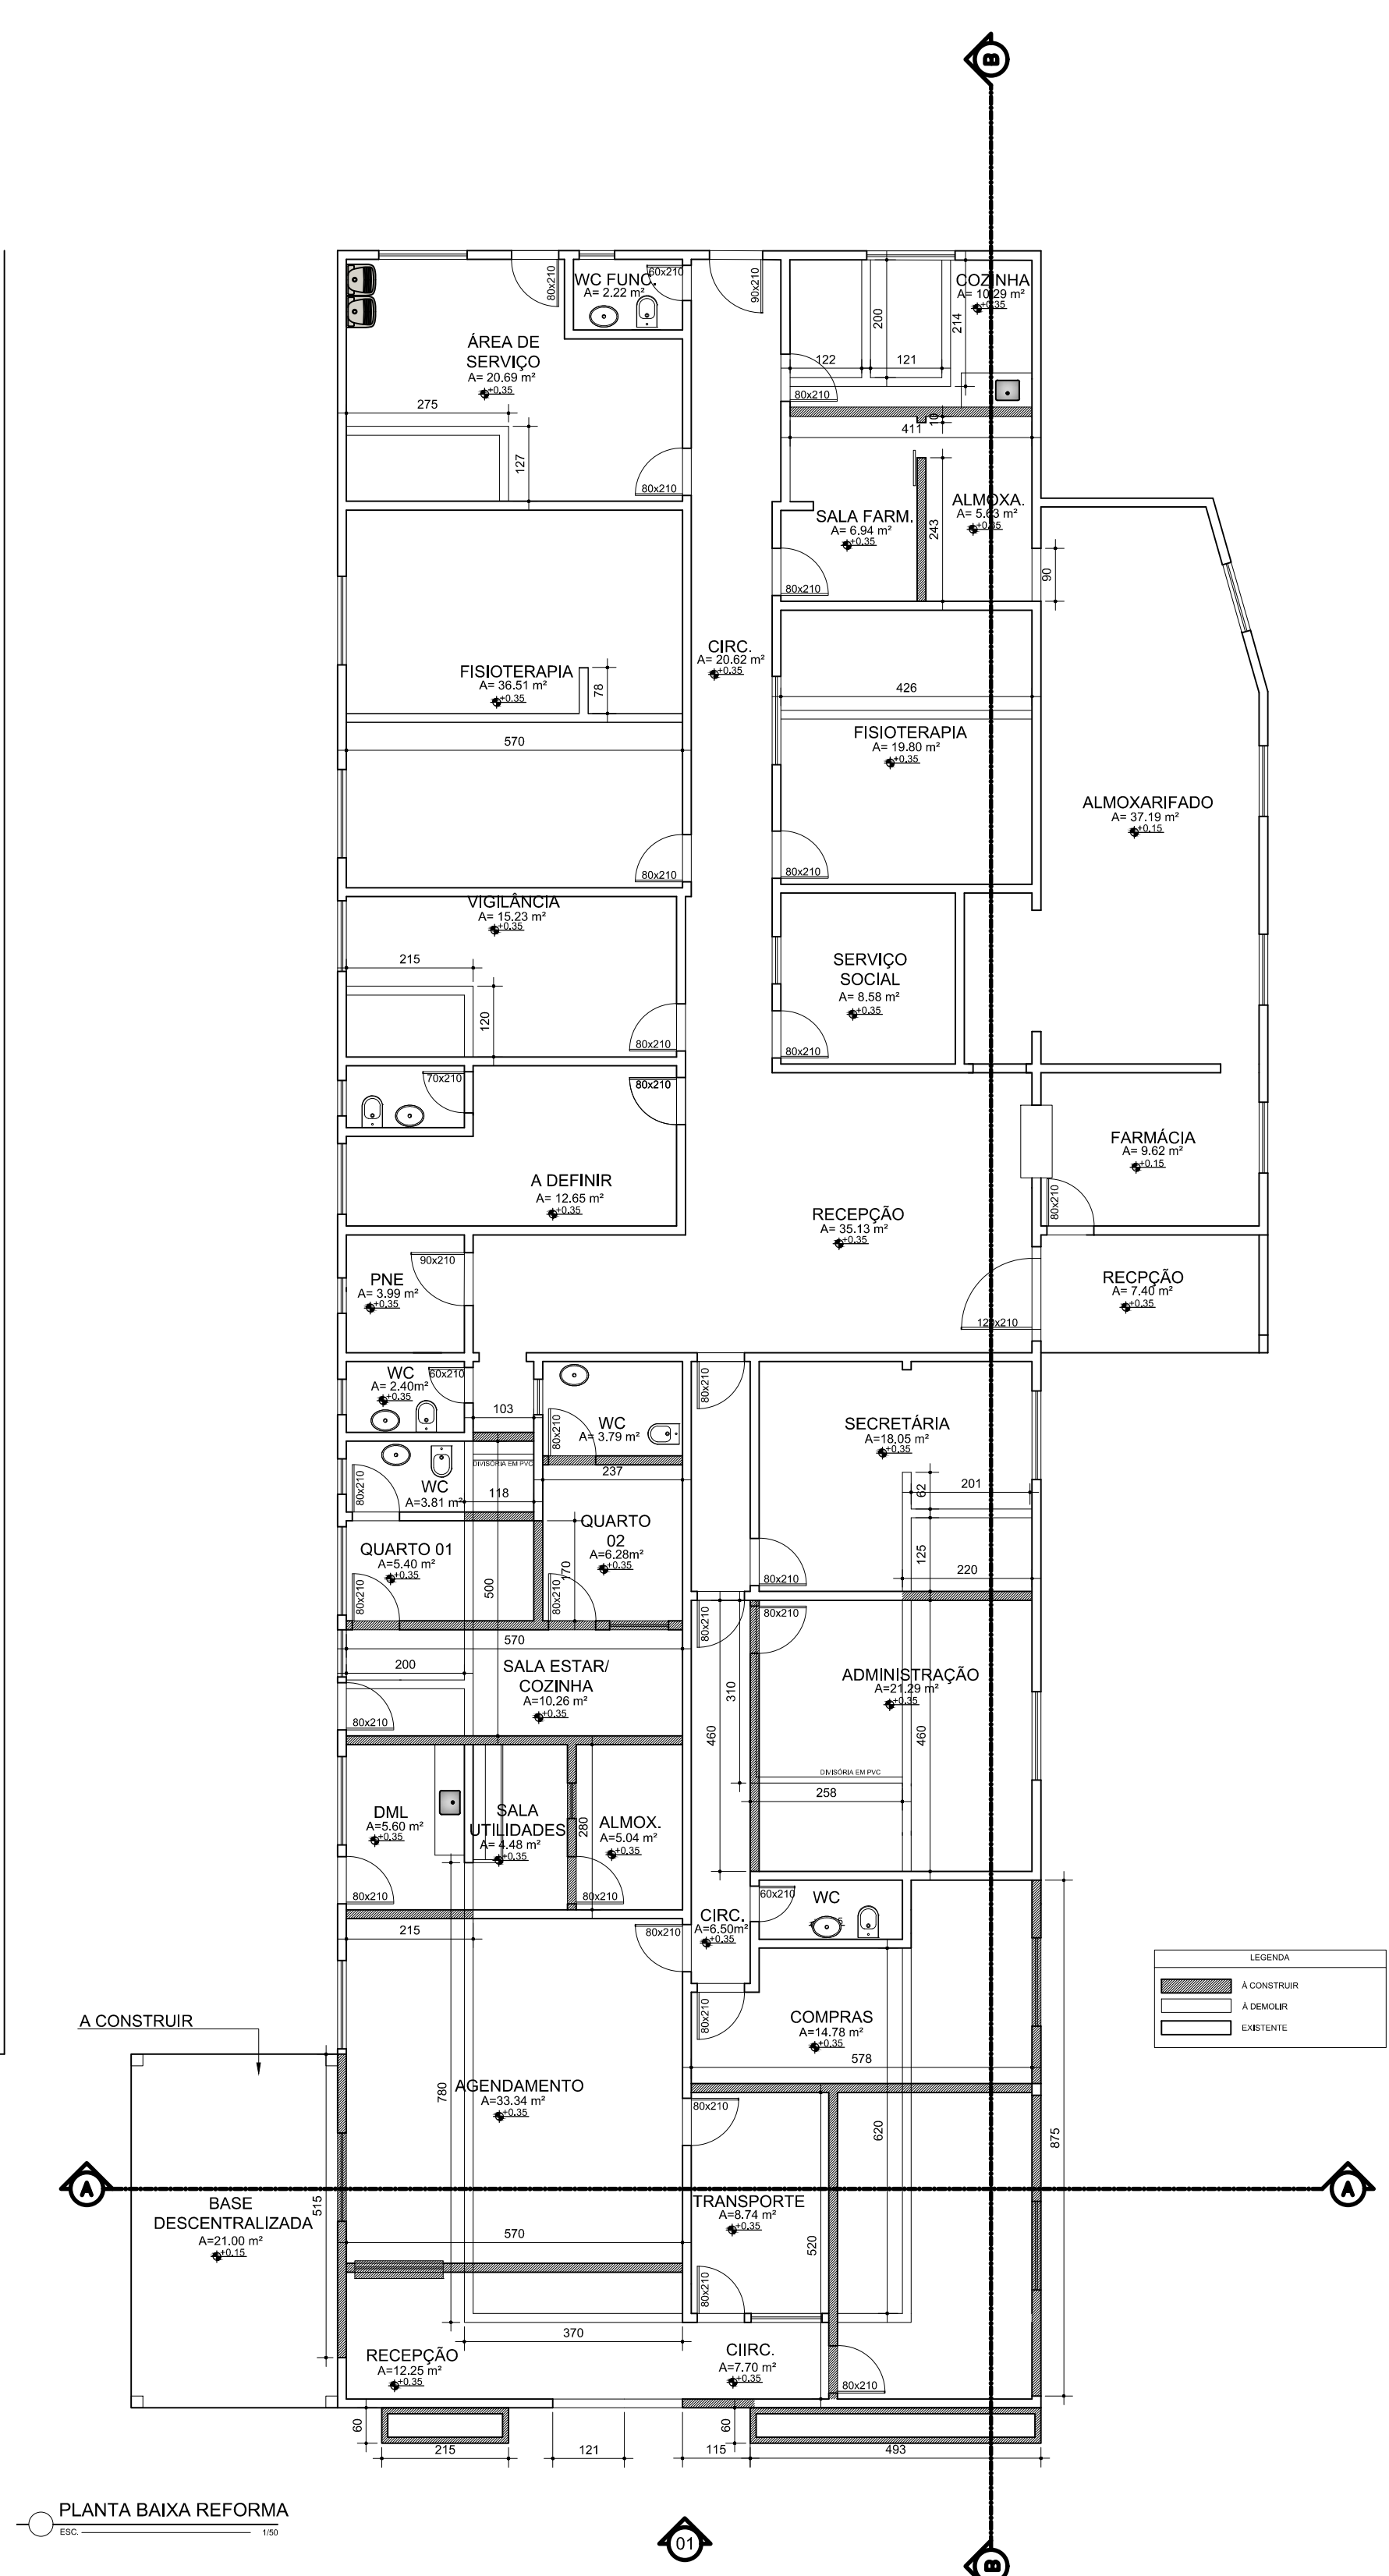

PLANTA BAIXA REFORMA
ESC. 1/125



FACHADA
ESC. 1/50

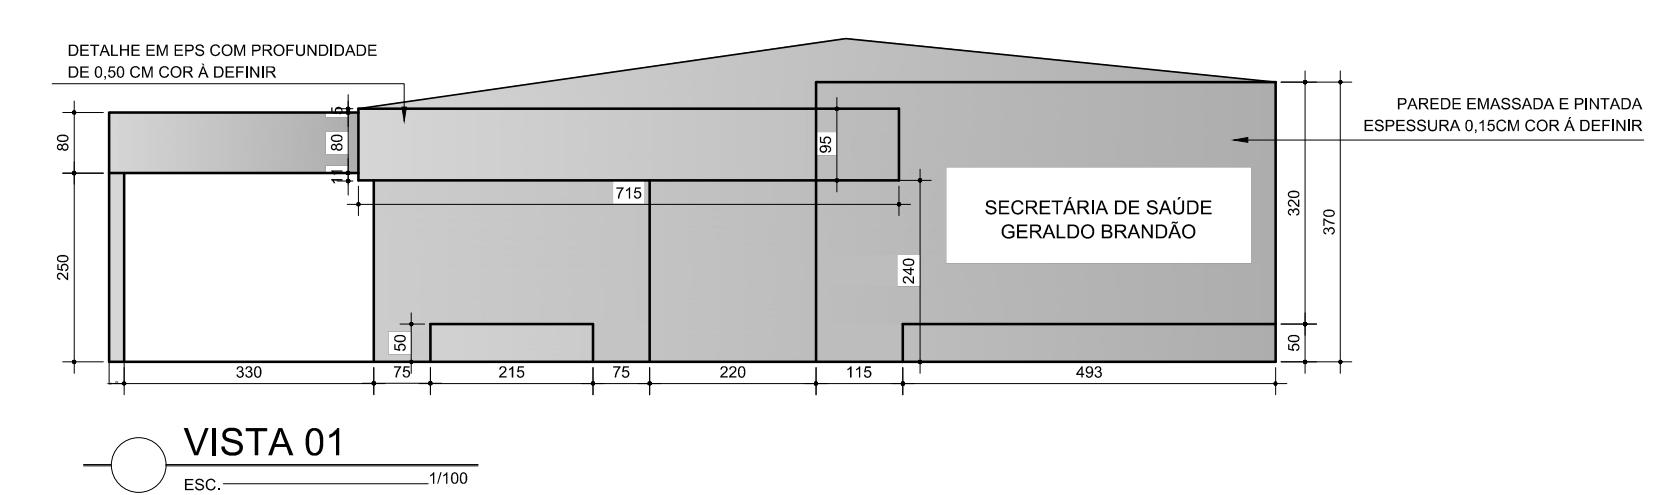

VISTA 01
ESC. 1/100

NOTAS


- COTAS EM CENTÍMETROS.
- QUALQUER DÚVIDA OU ALTERAÇÃO CONSULTAR AUTOR DO PROJETO.

CARIMBOS:


PREFEITURA MUNICIPAL DE MARILÂNDIA
Rua Ângela Savergnini, 93 - CEP 29725-000 - Marilândia - ES
Tel: (27) 3724-2959
Email: convenios@marilandia.es.gov.br

PROJETO ARQUITETÔNICO



TÍTULO: PROJETO DE REFORMA SECRETARIA DE SAUDE		ENDEREÇO: R: LUIS CATELAN, CENTRO - MARILÂNDIA	
CONTEÚDO: PLANTA BAIXA, VISTA 01, VISTA 02 E 3D		RESP. TÉCNICO: CARLOS HENRIQUE BONADIMAN FARIAS - CPF: 136.449.707-77	
AUTOR DO PROJETO: LAIANI GAVA		PREFEITO: PREFEITURA MUNICIPAL DE MARILÂNDIA	
ÁREA TOTAL: 552,23m²	ESCALAS: INDICADAS	DATA: MAIO/2024	FOLHA: 01/02

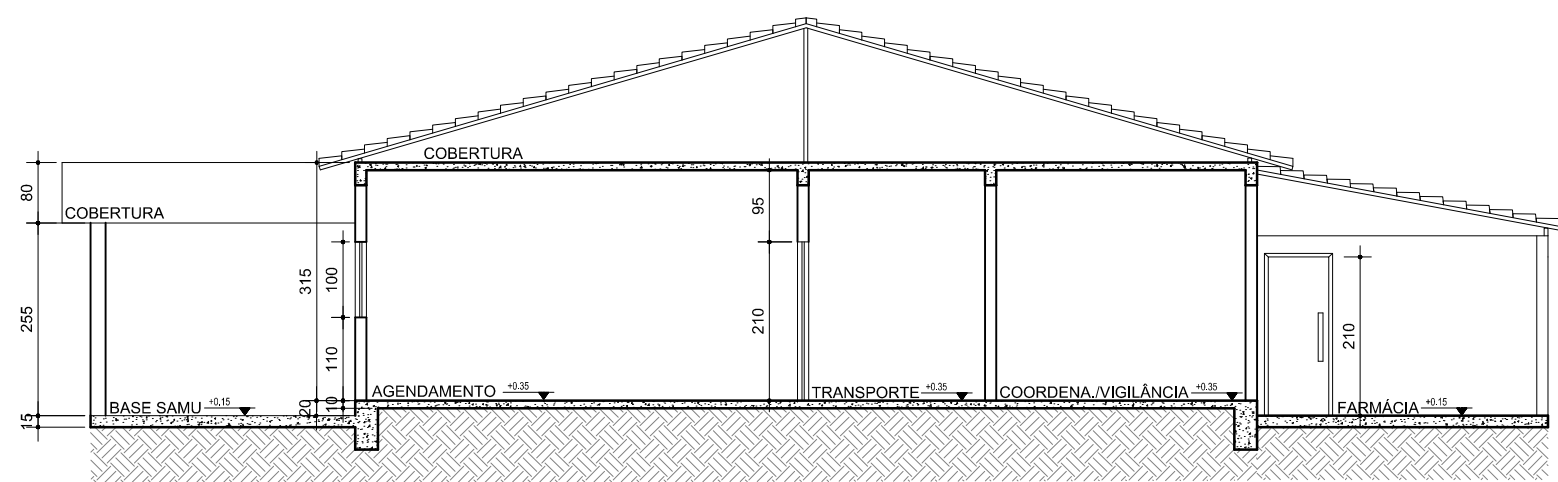


CORTE AA

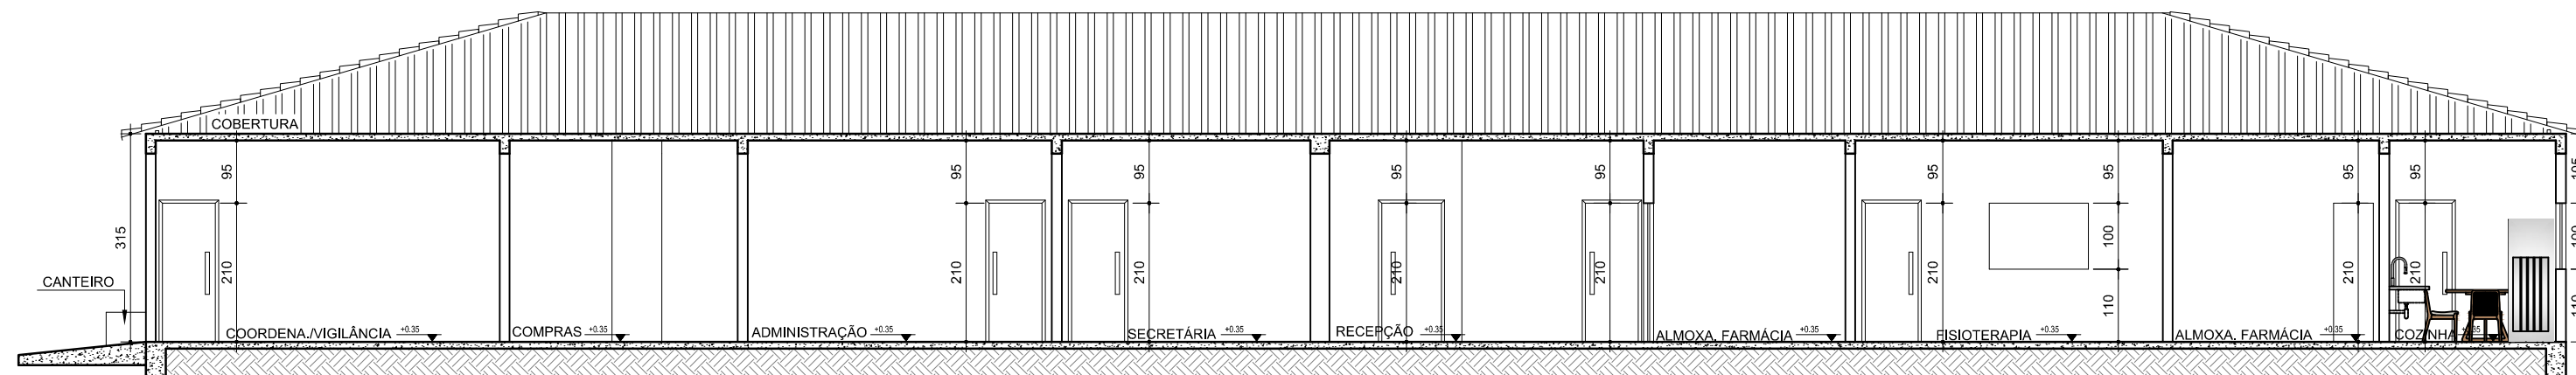


CORTE BB

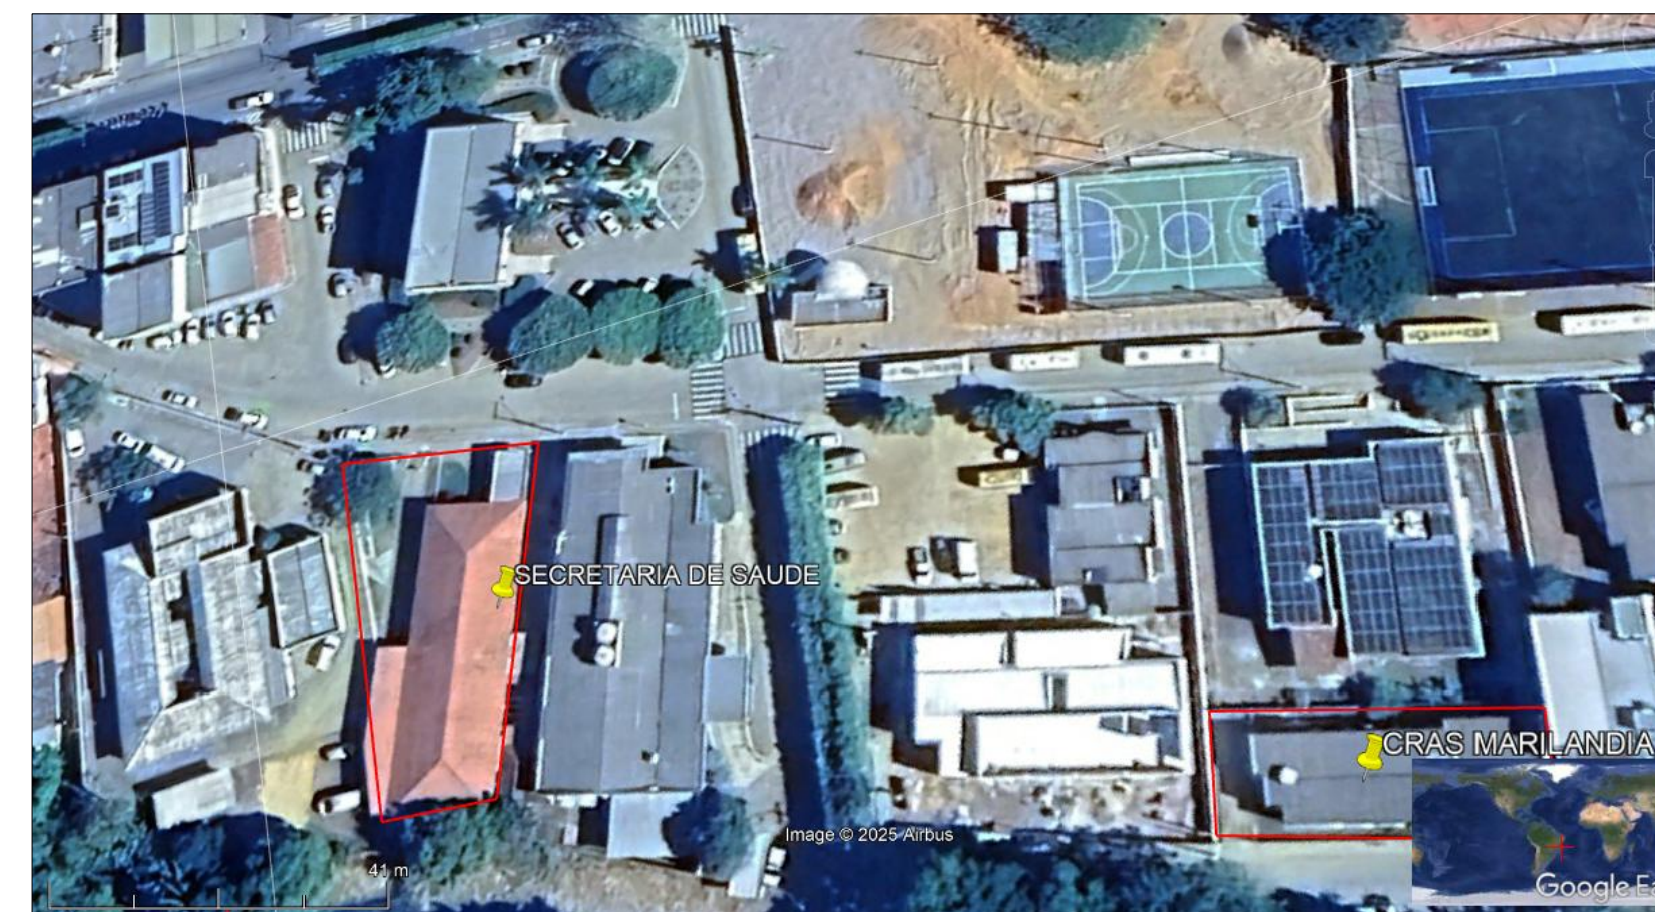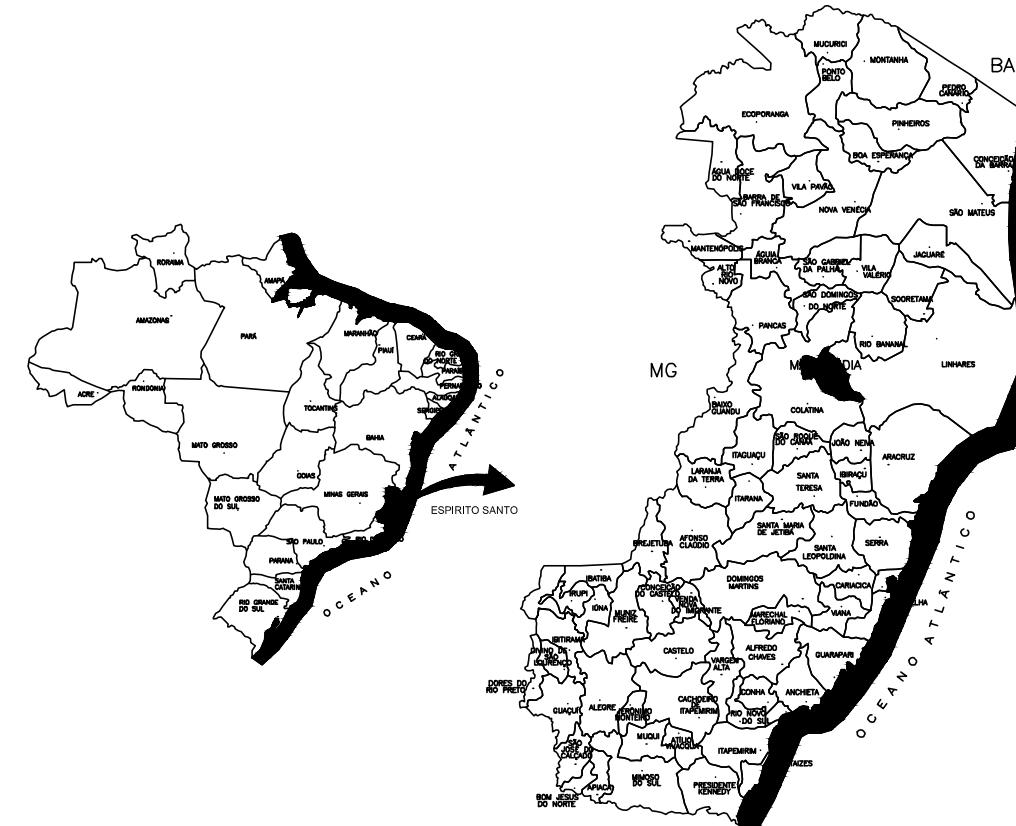

PLANTA SITUAÇÃO

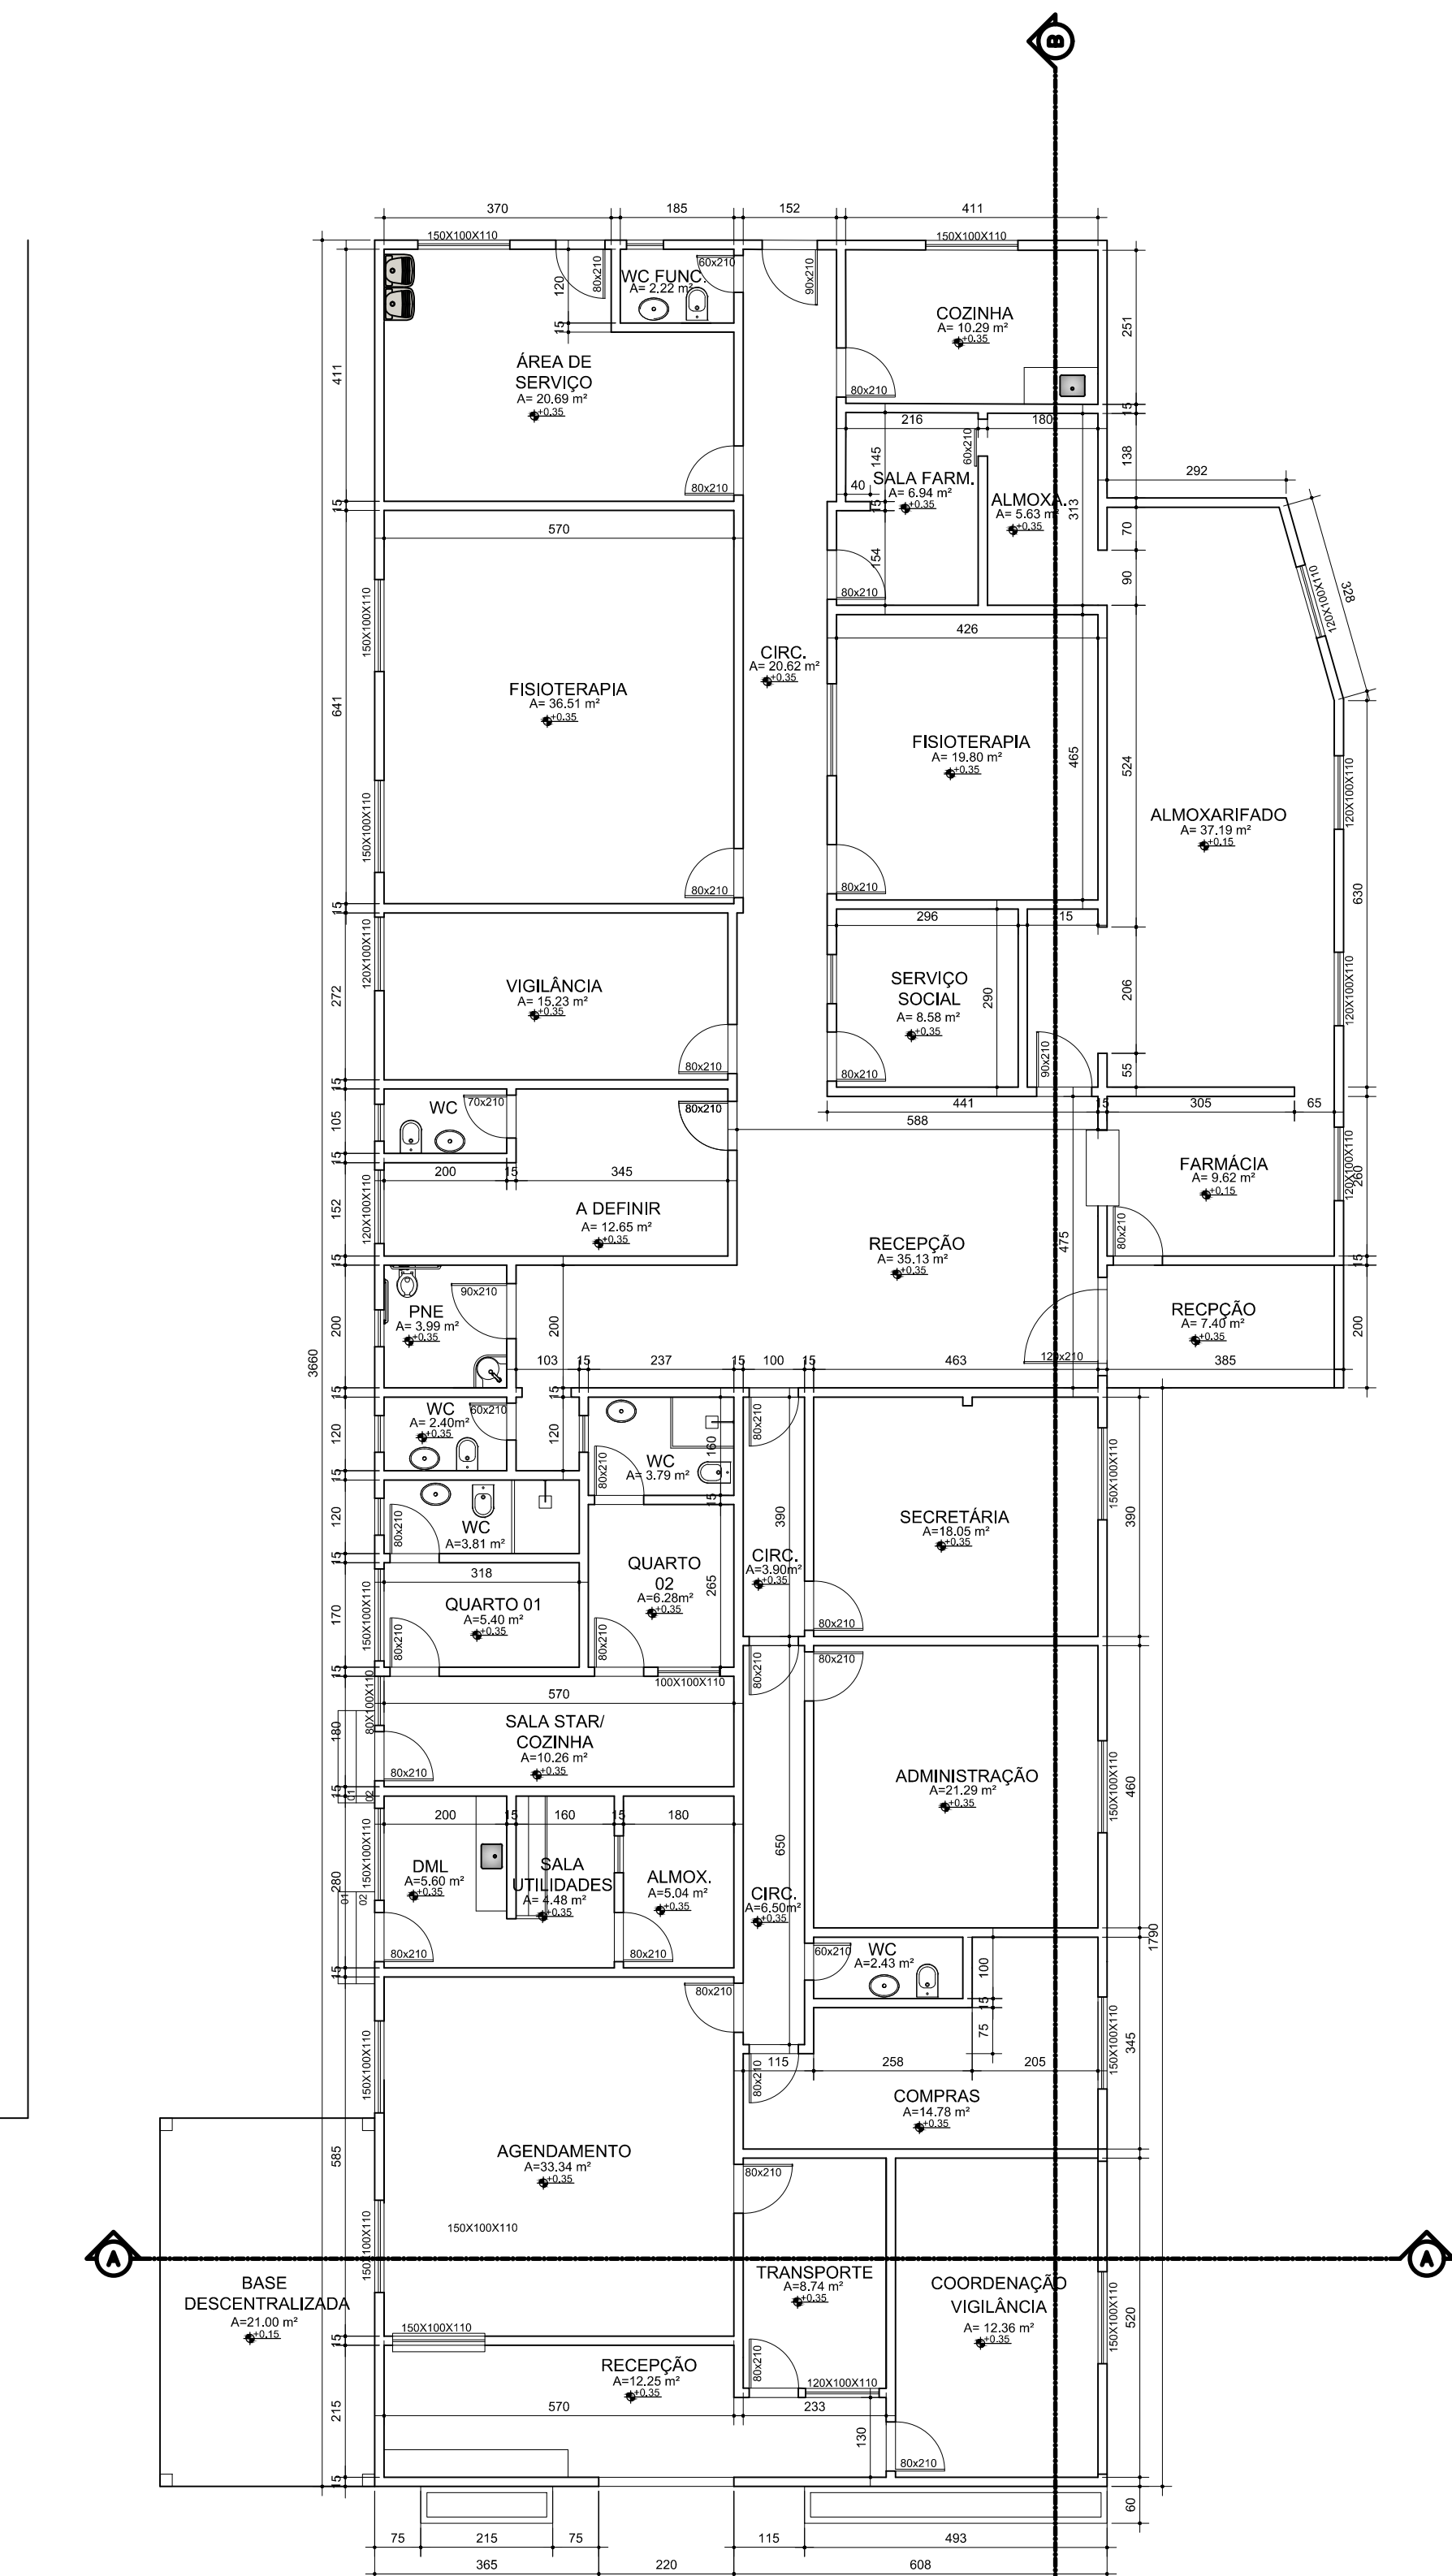

PLANTA BAIXA COTAS

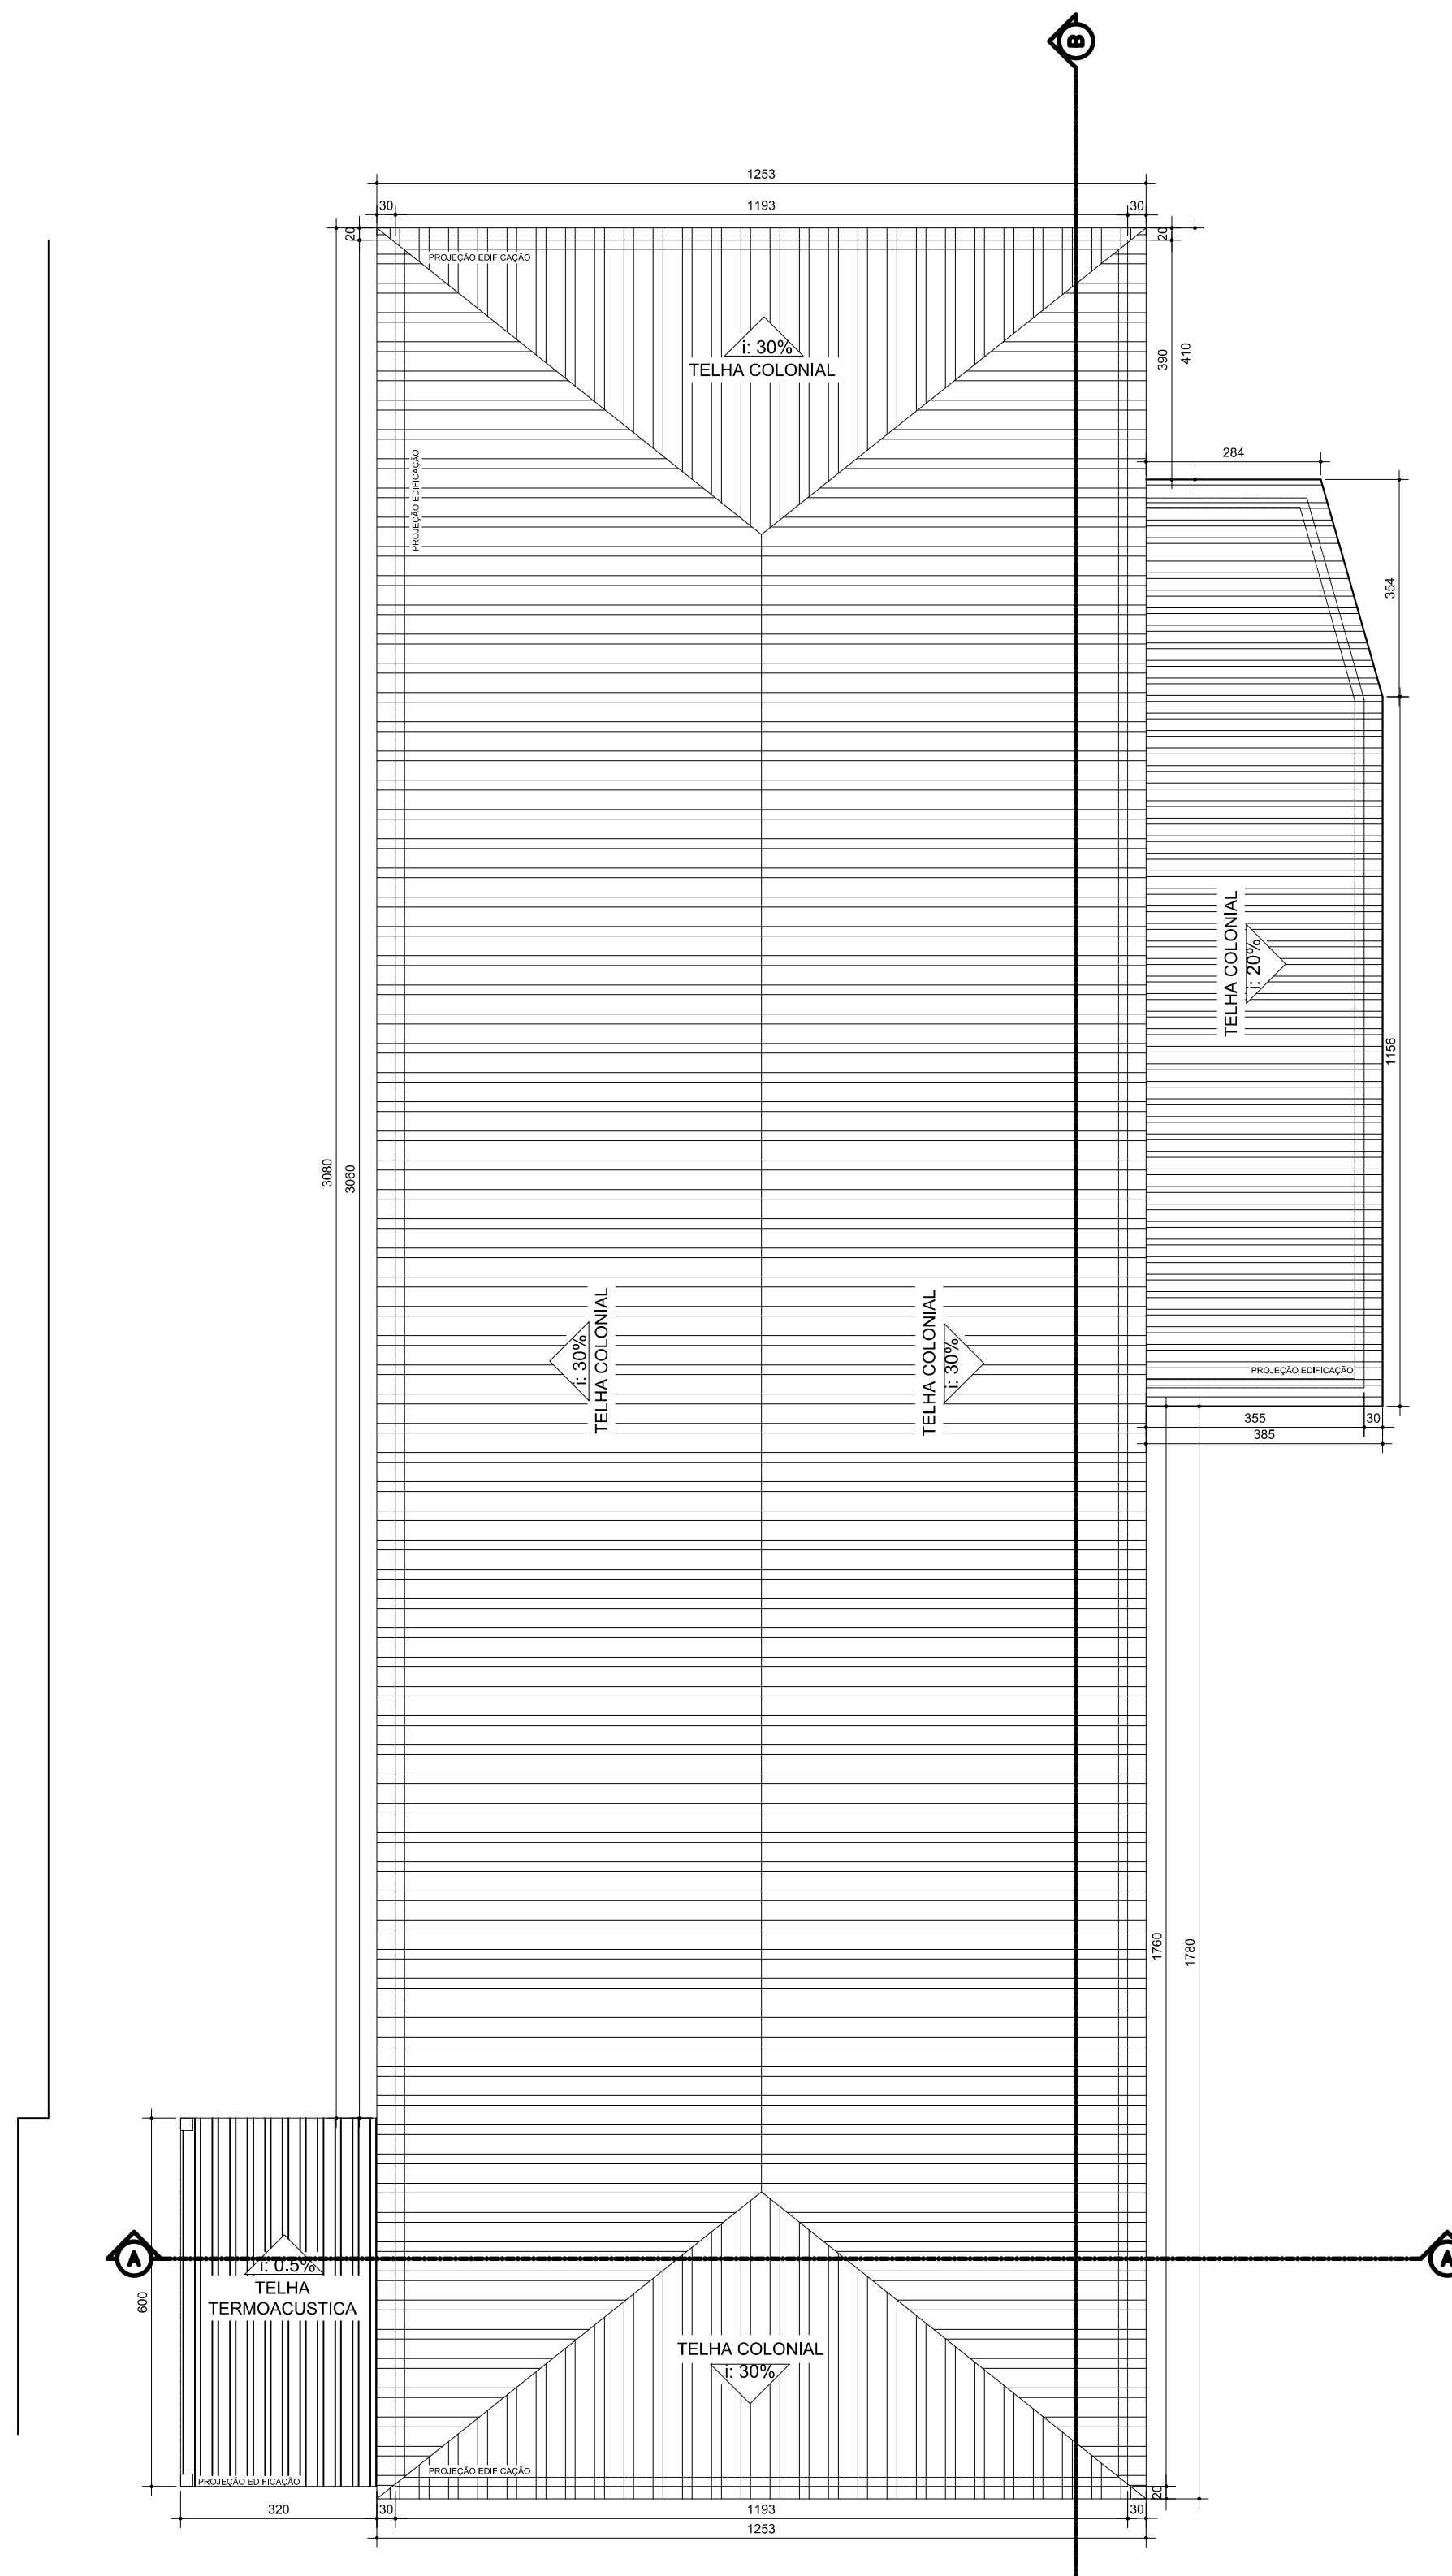

PLANTA COBERTURA

NOTAS

- COTAS EM CENTÍMETROS.
- QUALQUER DÚVIDA OU ALTERAÇÃO CONSULTAR AUTOR DO PROJETO.

CARIMBOS:



PREFEITURA MUNICIPAL DE MARILÂNDIA

Rua Ângela Savernini, 93 - CEP 29725-000 - Marilândia - ES
Tel: (27) 3724-2959
Email: convenios@marilandia.es.gov.br

PROJETO ARQUITETÔNICO

TÍTULO: PROJETO DE REFORMA SECRETARIA DE SAUDE	ENDEREÇO: R: LUIS CATELAN, CENTRO - MARILÂNDIA
CONTEÚDO: PLANTA BAIXA, VISTA 01, VISTA 02 E 3D	RESP. TÉCNICO: CARLOS HENRIQUE BONADIMAN FARIAS - CPF: 136.449.707-77
AUTOR DO PROJETO: LAIANI GAVA	PREFEITO: PREFEITURA MUNICIPAL DE MARILÂNDIA
ÁREA TOTAL: 552,23m²	ESCALAS: INDICADAS
DATA: MAIO/2024	FOLHA: 02/02