

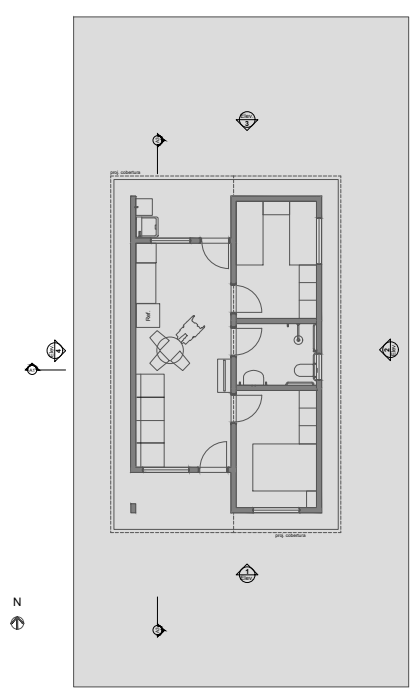



0 Planta Térreo
Escala: 1:50

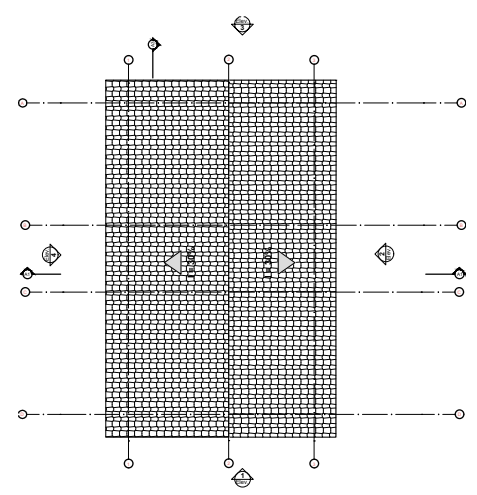



1 LAYOUT
Escala: 1:100

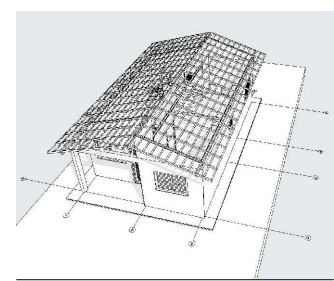


3 Planta Cobertura
Escala: 1:50

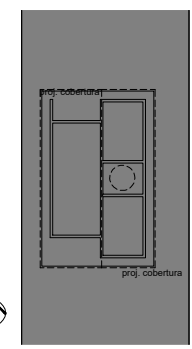


2 Implantação
Escala: 1:200

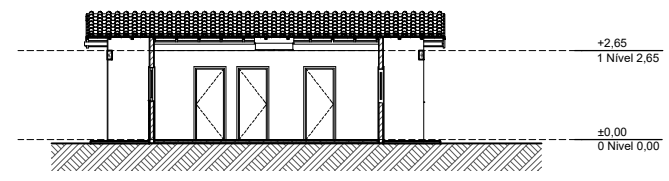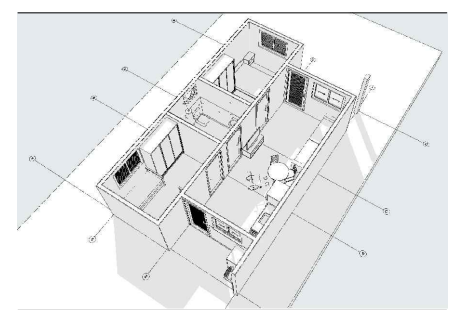


A3 Corte
Escala: 1:100

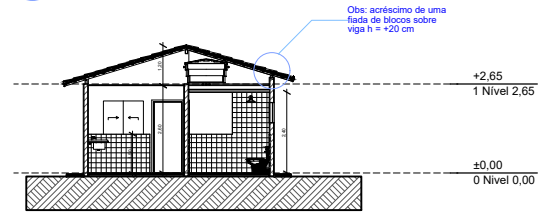


A1 Corte
Escala: 1:100

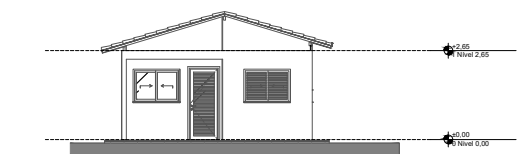


1 Elevação Frontal
Escala: 1:100

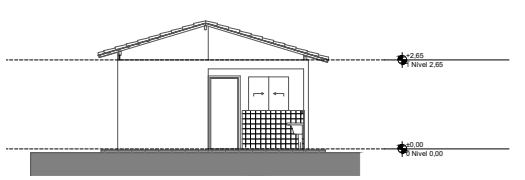

3 Elevação Posterior
Escala: 1:100

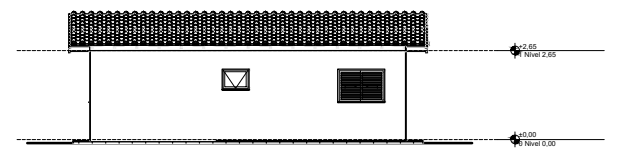

2 Lateral Direita
Escala: 1:100

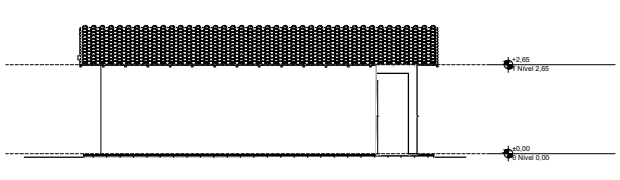

4 Lateral Esquerda
Escala: 1:100

REV.	DESCRIÇÃO	MODIFICADO POR	DATA

Quadro de Áreas			
Piso de Origem	Cômodo	Área Medida	
Nível 0,00	01	ESTAR / COZINHA	19,10
	02	DORM. 01	8,40
	03	BANHO	4,44
	04	DORM. 02	8,40
	05	VARANDA	3,56
	06	LAVANDERIA	3,56
			47,46 m²

PREFEITURA MUNICIPAL DE MARILÂNDIA
Rua Angela Savernini, 93 - CEP 29725-000 - Marilândia - ES
Tel: (27)3724-2959 - Email: convenios@marilandia.es.gov.br

PROJETO ARQUITETÔNICO

TIPOLOGIA:

PREFEITO:

AUTOR DO PROJETO:

RESPONSÁVEL TÉCNICO:

ÁREA DA CASA : 46,47m²

LOCALIZAÇÃO:

CONTÊUDO:

ESCALA:

PRANCHA:

INDICADA

DATA:

1. DESENHO REPRESENTADO EM CENTÍMETROS (CM);

2. EM CASO DE DÚVIDAS FAVOR ENTRAR EM CONTATO COM O AUTOR DO PROJETO

3. AS PAREDES NÃO COTADAS MEDEM 15CM E PAREDES COLADAS NA DIVISA MEDEM 25CM.

01/01