

QUADRO DE AREAS	
TOTAL TERRENO	48.746,48m²
EQIP. COMUNITARIO	7.405,01m²
LOTES	24.230,75m²
PRAÇA CANTEIROS E RUAS	17.110,72m²
TOTAL DE LOTES	105 UNIDADES

LOTEAMENTO	
A	11 lotes
B	40 lotes
C	43 lotes
D	11 lotes
E	Equip Comunitário
Total: 105 lotes	

LEGENDA

LOTES 01 A 20 DA QUADRA C

20 UNIDADES HABITACIONAIS

PROPOSTA-39388/2025


MATRICULA DO LOTEAMENTO

MATRICULA 1859/ LIVRO 2-J

OBSERVAÇÕES

CASA Nº 19- IMPLANTAÇÃO CADA PARA PCD

CASA Nº 20- IMPLANTAÇÃO CADA PARA IDOSO

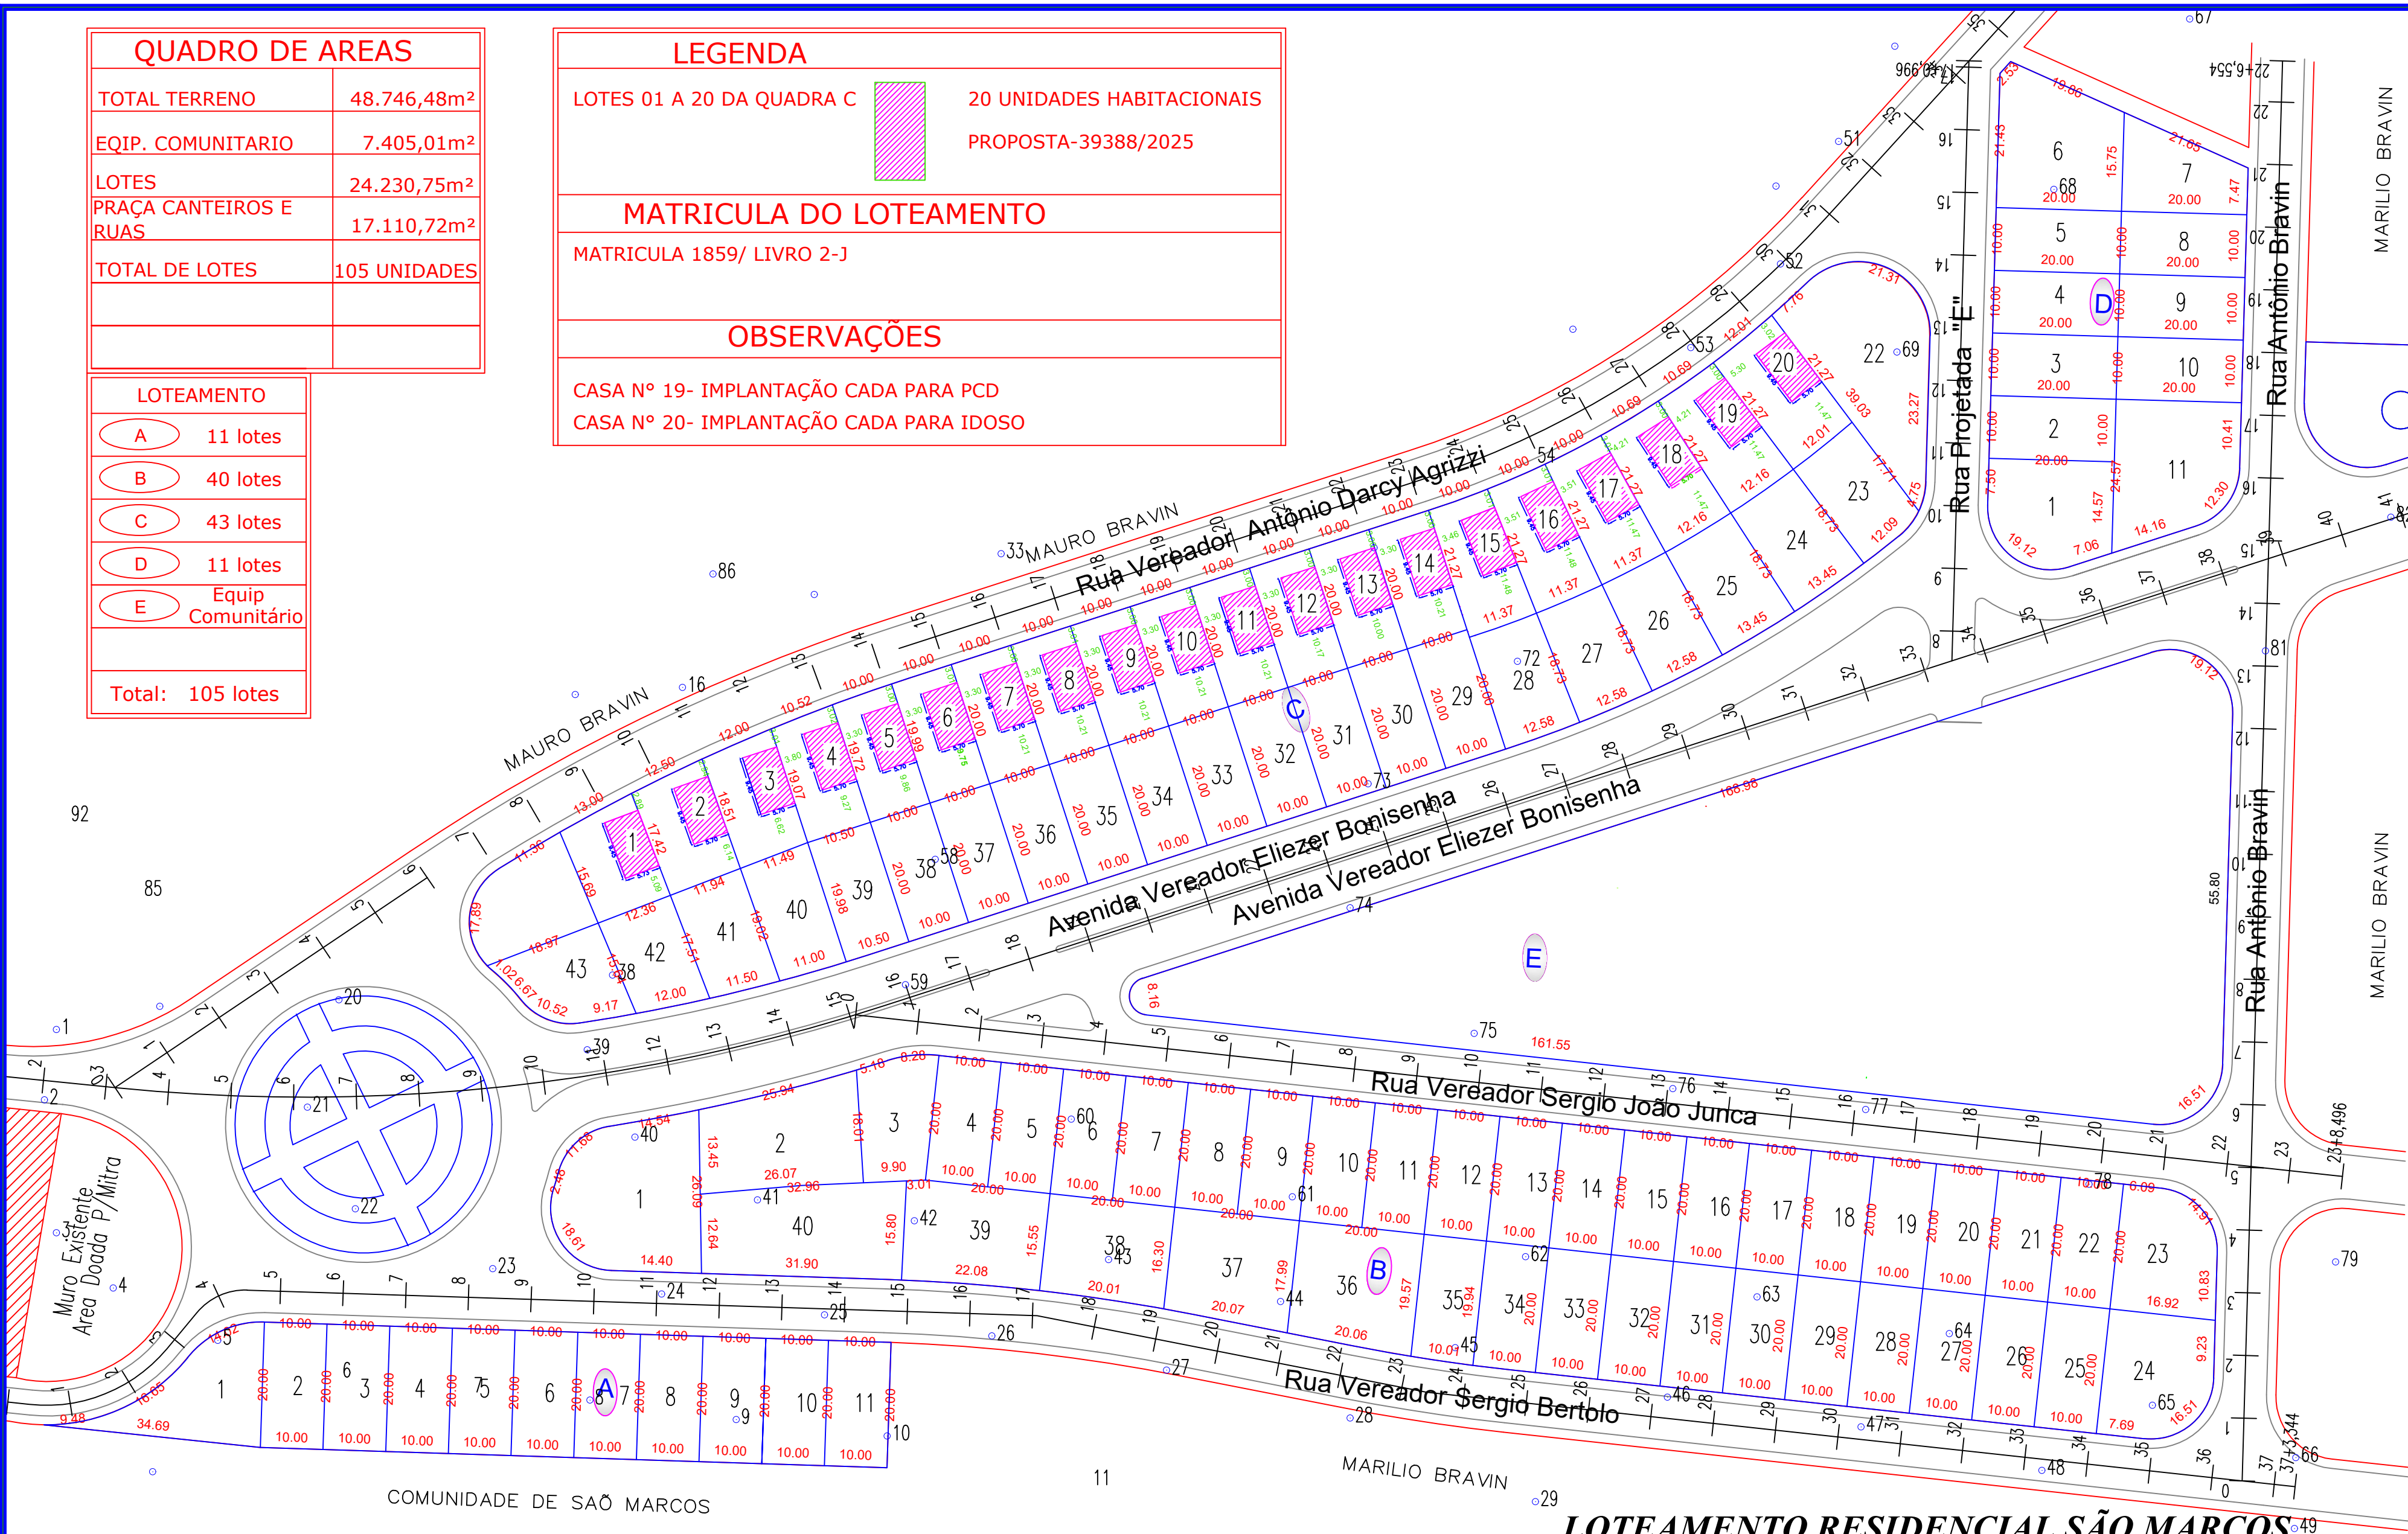

Local : Bairro São Marcos		Área: 48 746.48m²	Formato
Município: Marilândia - ES		Perímetro: 1 015,82m	A2
Proprietário: PREFEITURA MUNICIPAL DE MARILÂNDIA		Data: 17/03/2022	
Desenho: EVANDRO / IVAN	Resp. Téc.: KARLA ANDRESSA BULIAN SANTOS CREA 11168/D-ES	Topografo.: 14	Data:
PROJEÇÃO DA EDIFICAÇÃO NO LOTE		Escala: 1/1000	Folha: